


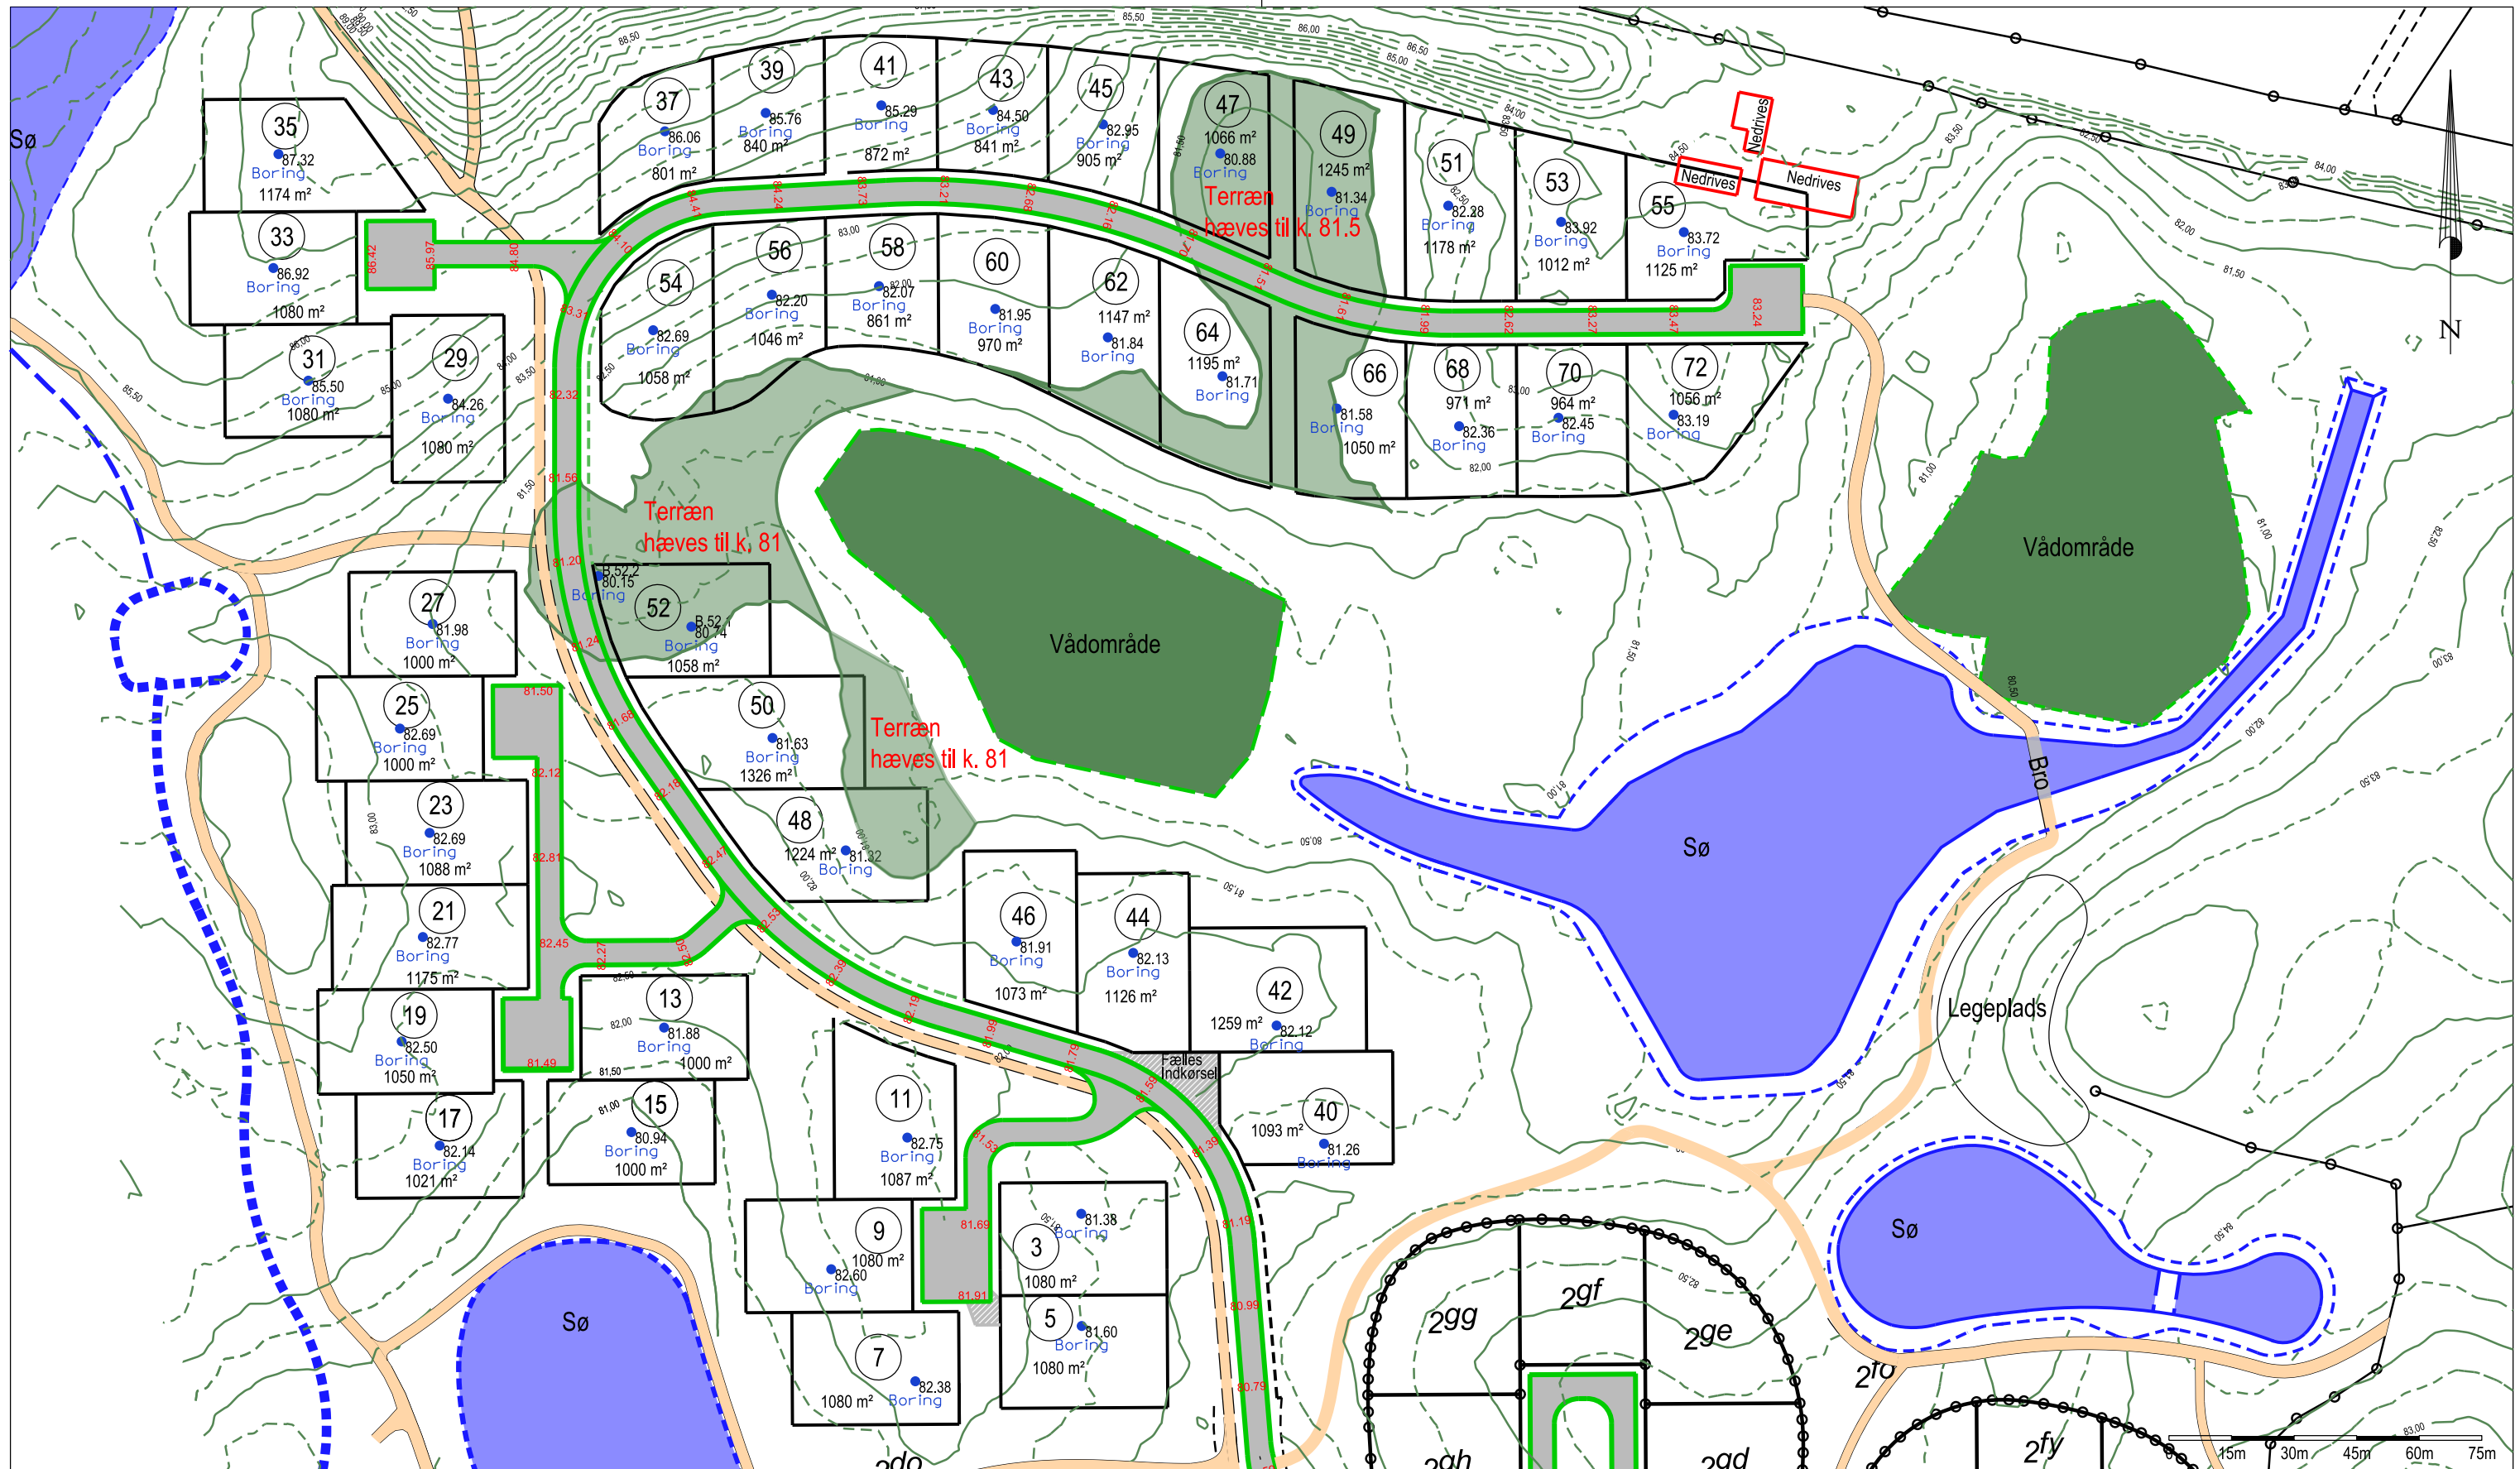

Signatur:

17 : Parcelnummer

82.14 : Boreprøve med terrænkote
Boring for byggemodning

82.45 : Planlagt kote til vejmidte
kan blive justeret +/- 30 cm

81.50 : Terrænkote før byggemodning

Planlagt terrænregulering
under byggemodning

Neddrives : Eksisterende bygninger
neddrives

For regulering af byggemuligheder:
I henhold til kommende Lokalplan 1347- Juliehøj Nord

De viste koter for vej og terræn er planlagte koter.
Koter vil under vejbyggeri evt. blive justeret med +/- 30cm.
I forbindelse med byggemodning vil der kunne forekomme
terrænreguleringer på de første 5 meter fra vejskel og ind
på grunden.

Terræn- og boreprøveplan - Oversigt

Juliehøj 3-72, Tirsbæk Bakker

J.nr.: 2027501 / TOP

Målf.: 1:1500 / A3

Koord.sys.: DKTM2

DVR90



Landinspektør

www.geopartner.dk +45 70 12 10 11 CVR: 20014784

Dato:


12. oktober 2021

Rev.dato:

Rev. 09.11.2021

© SDFE - © Geodatastyrelsen - © Hexagon

\\hvmfil01\sag\2020\2027501\120-Geometri\2027501_terræn_boreprøveplan.dgn

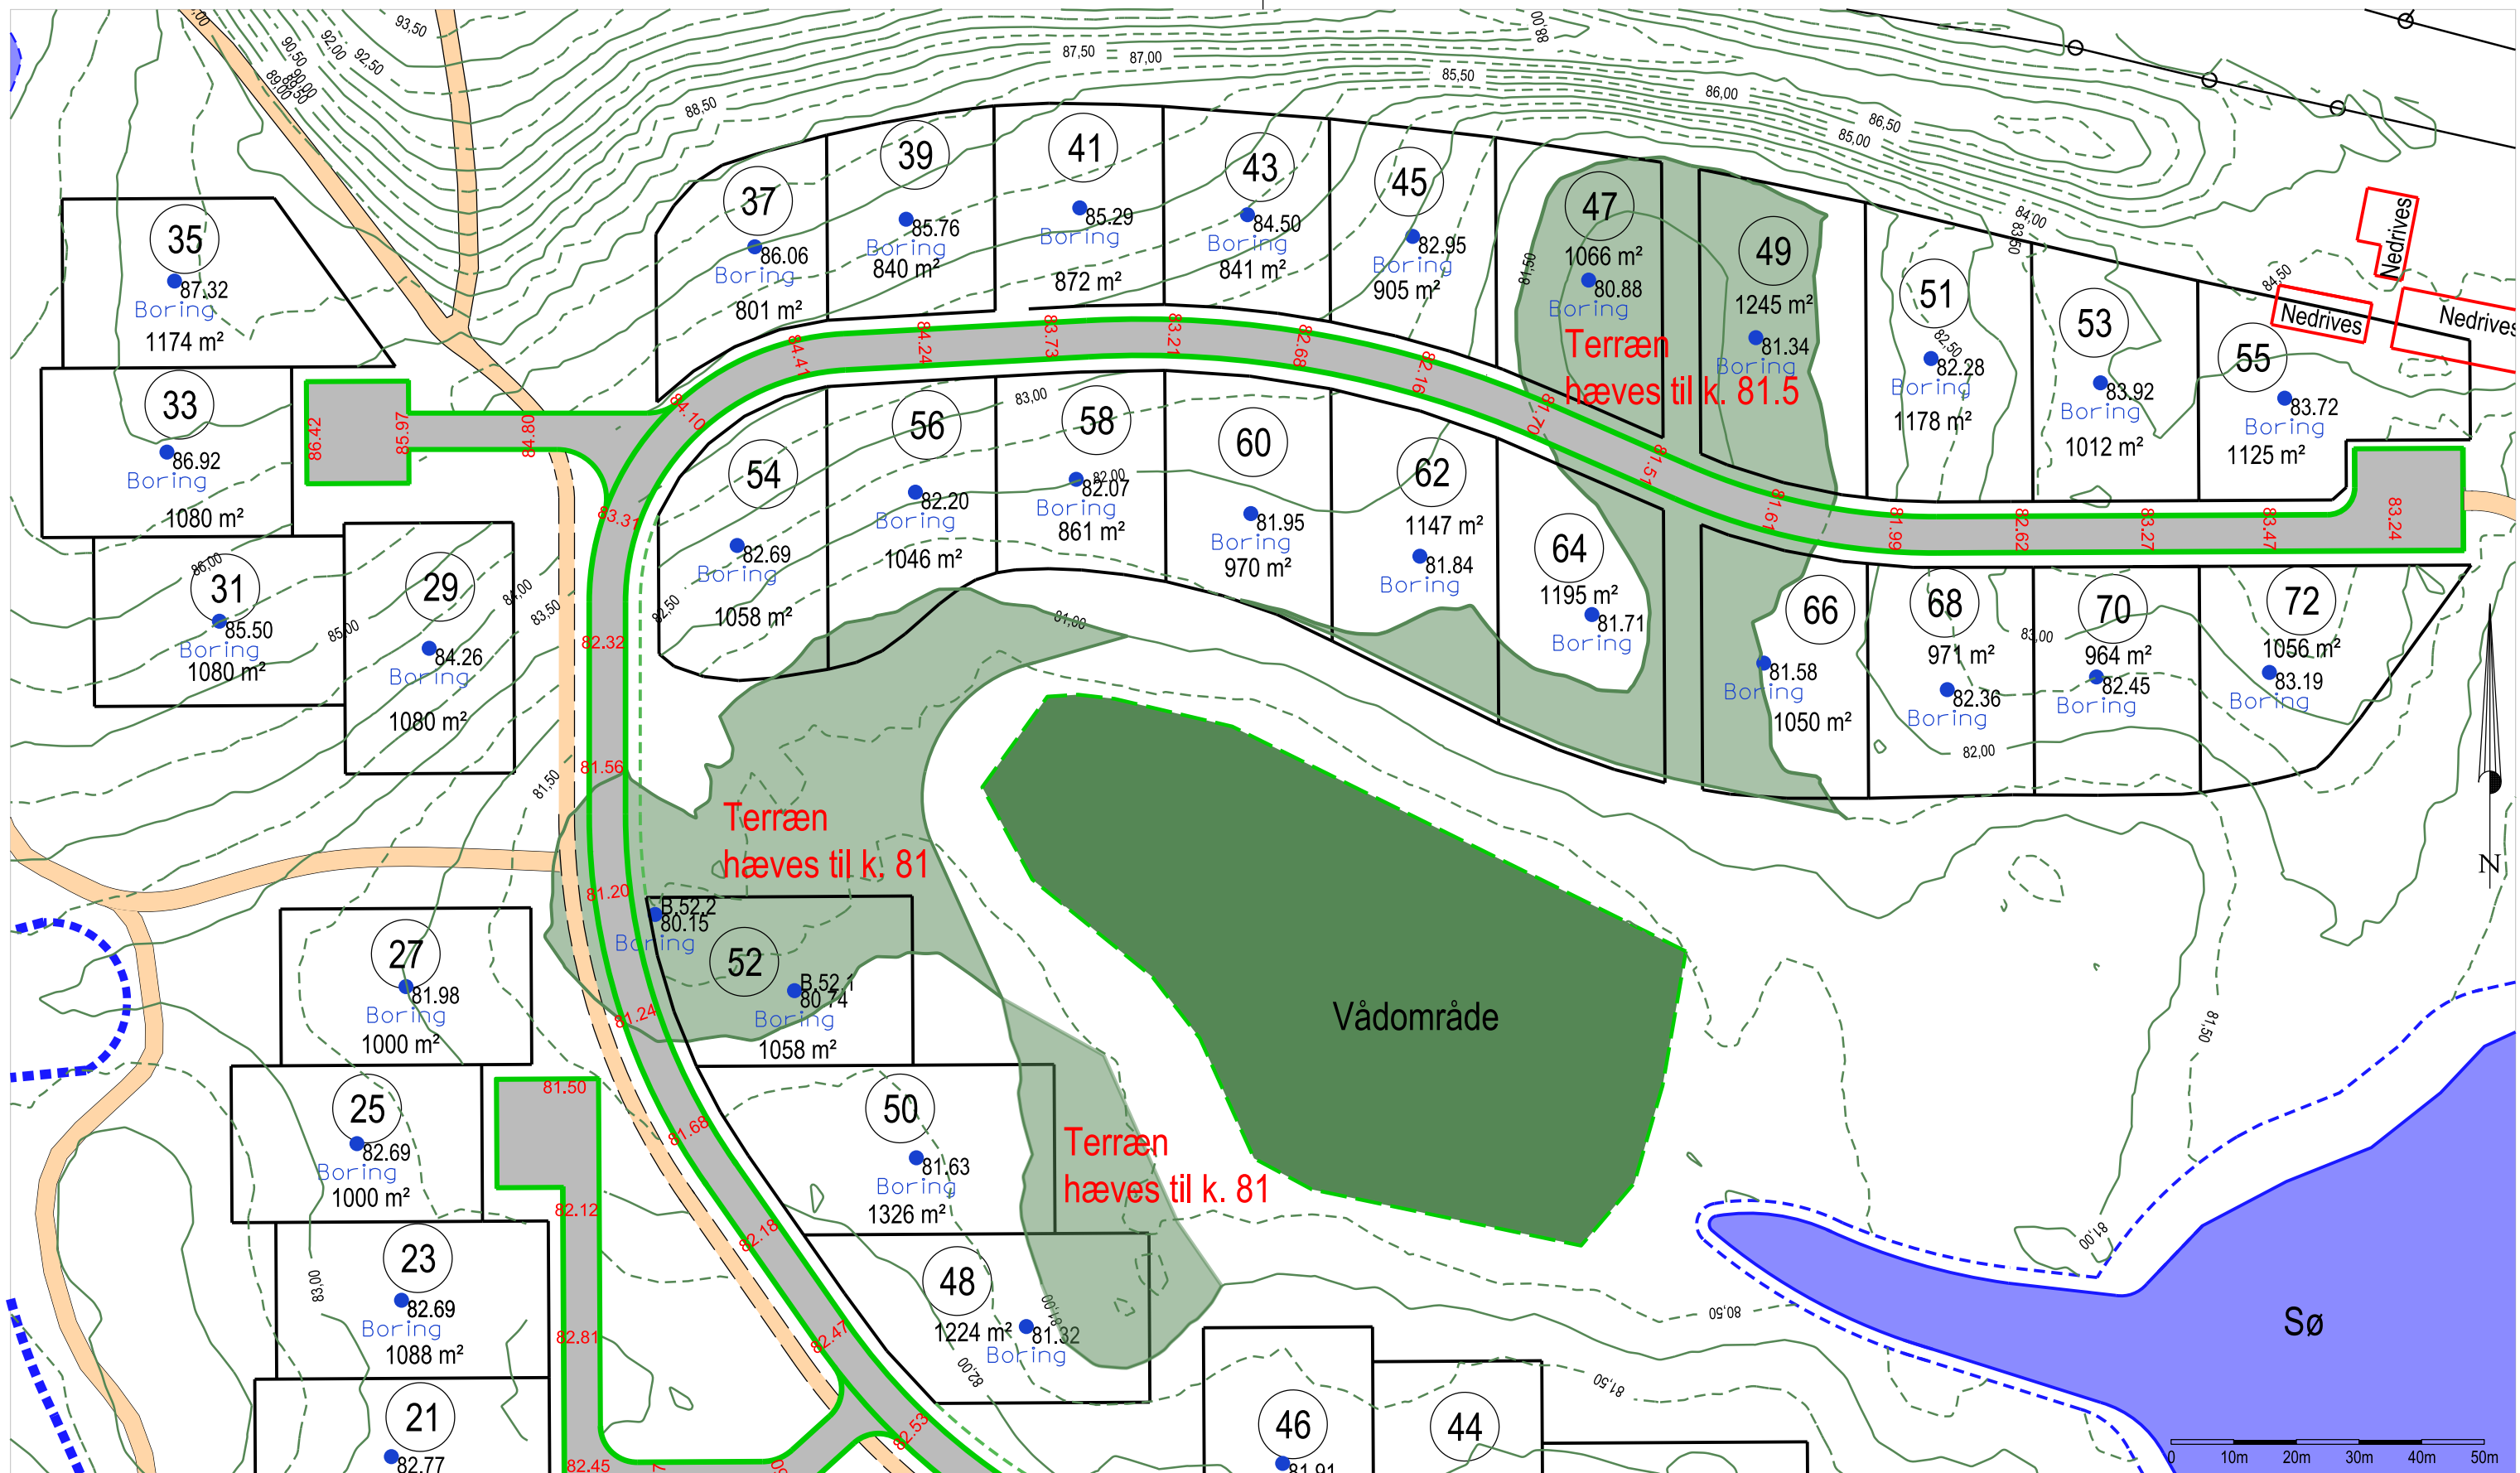

Signatur:

- 21 : Parcelnummer
- 82.69 : Boreprøve med terrænkote for byggemodning
- 82.69 : Planlagt kote til vejmidte - kan blive justeret +/- 30cm
- 81.50 : Terrænkote for byggemodning

- Planlagt terrænregulering under byggemodning
- Nedrides : Eksisterende bygninger nedrides

For regulering af byggemuligheder:
I henhold til kommende Lokalplan 1347 - Juliehøj Nord

De viste koter for vej og terræn er planlagte koter. Koter vil under vejbyggeri evt. blive justeret med +/- 30cm. I forbindelse med byggemodning vil der kunne forekomme terrænreguleringer på de første 5 meter fra vejskel og ind på grunden.

Terræn- og boreprøveplan 1/2

Juliehøj 3-72, Tirsbæk Bakker

J.nr.: 2027501 / TOP Målf.: 1:1000 / A3 Koord.sys.: DKTM2 DVR90



Landinspektør

www.geopartner.dk +45 70 12 10 11 CVR: 20014784

Dato:
12. oktober 2021

Rev.dato:
Rev. 09.11.2021

© SDfE - © Geodatastyrelsen - © Hexagon

\\hvmfil01\sag\2020\2027501\120-Geometri\2027501_terræn_boreprøveplan.dgn

