




Signatur: : Højdekurve til eksisterende terræn inden byggemodning med 0,5m højdemeter mellem kurvelinjerne . Der vil i forbindelse med byggemodningen blive terrænreguleret.

Terrænplan inden byggemodning
Julianebjerg - 15 gårdhavehuse på Julianelund
Tirsbæk Bakker

J.nr.: 2110132 / TOP Målf.: 1:1000 / A3H Koord.sys.: DKTM2 DVR90

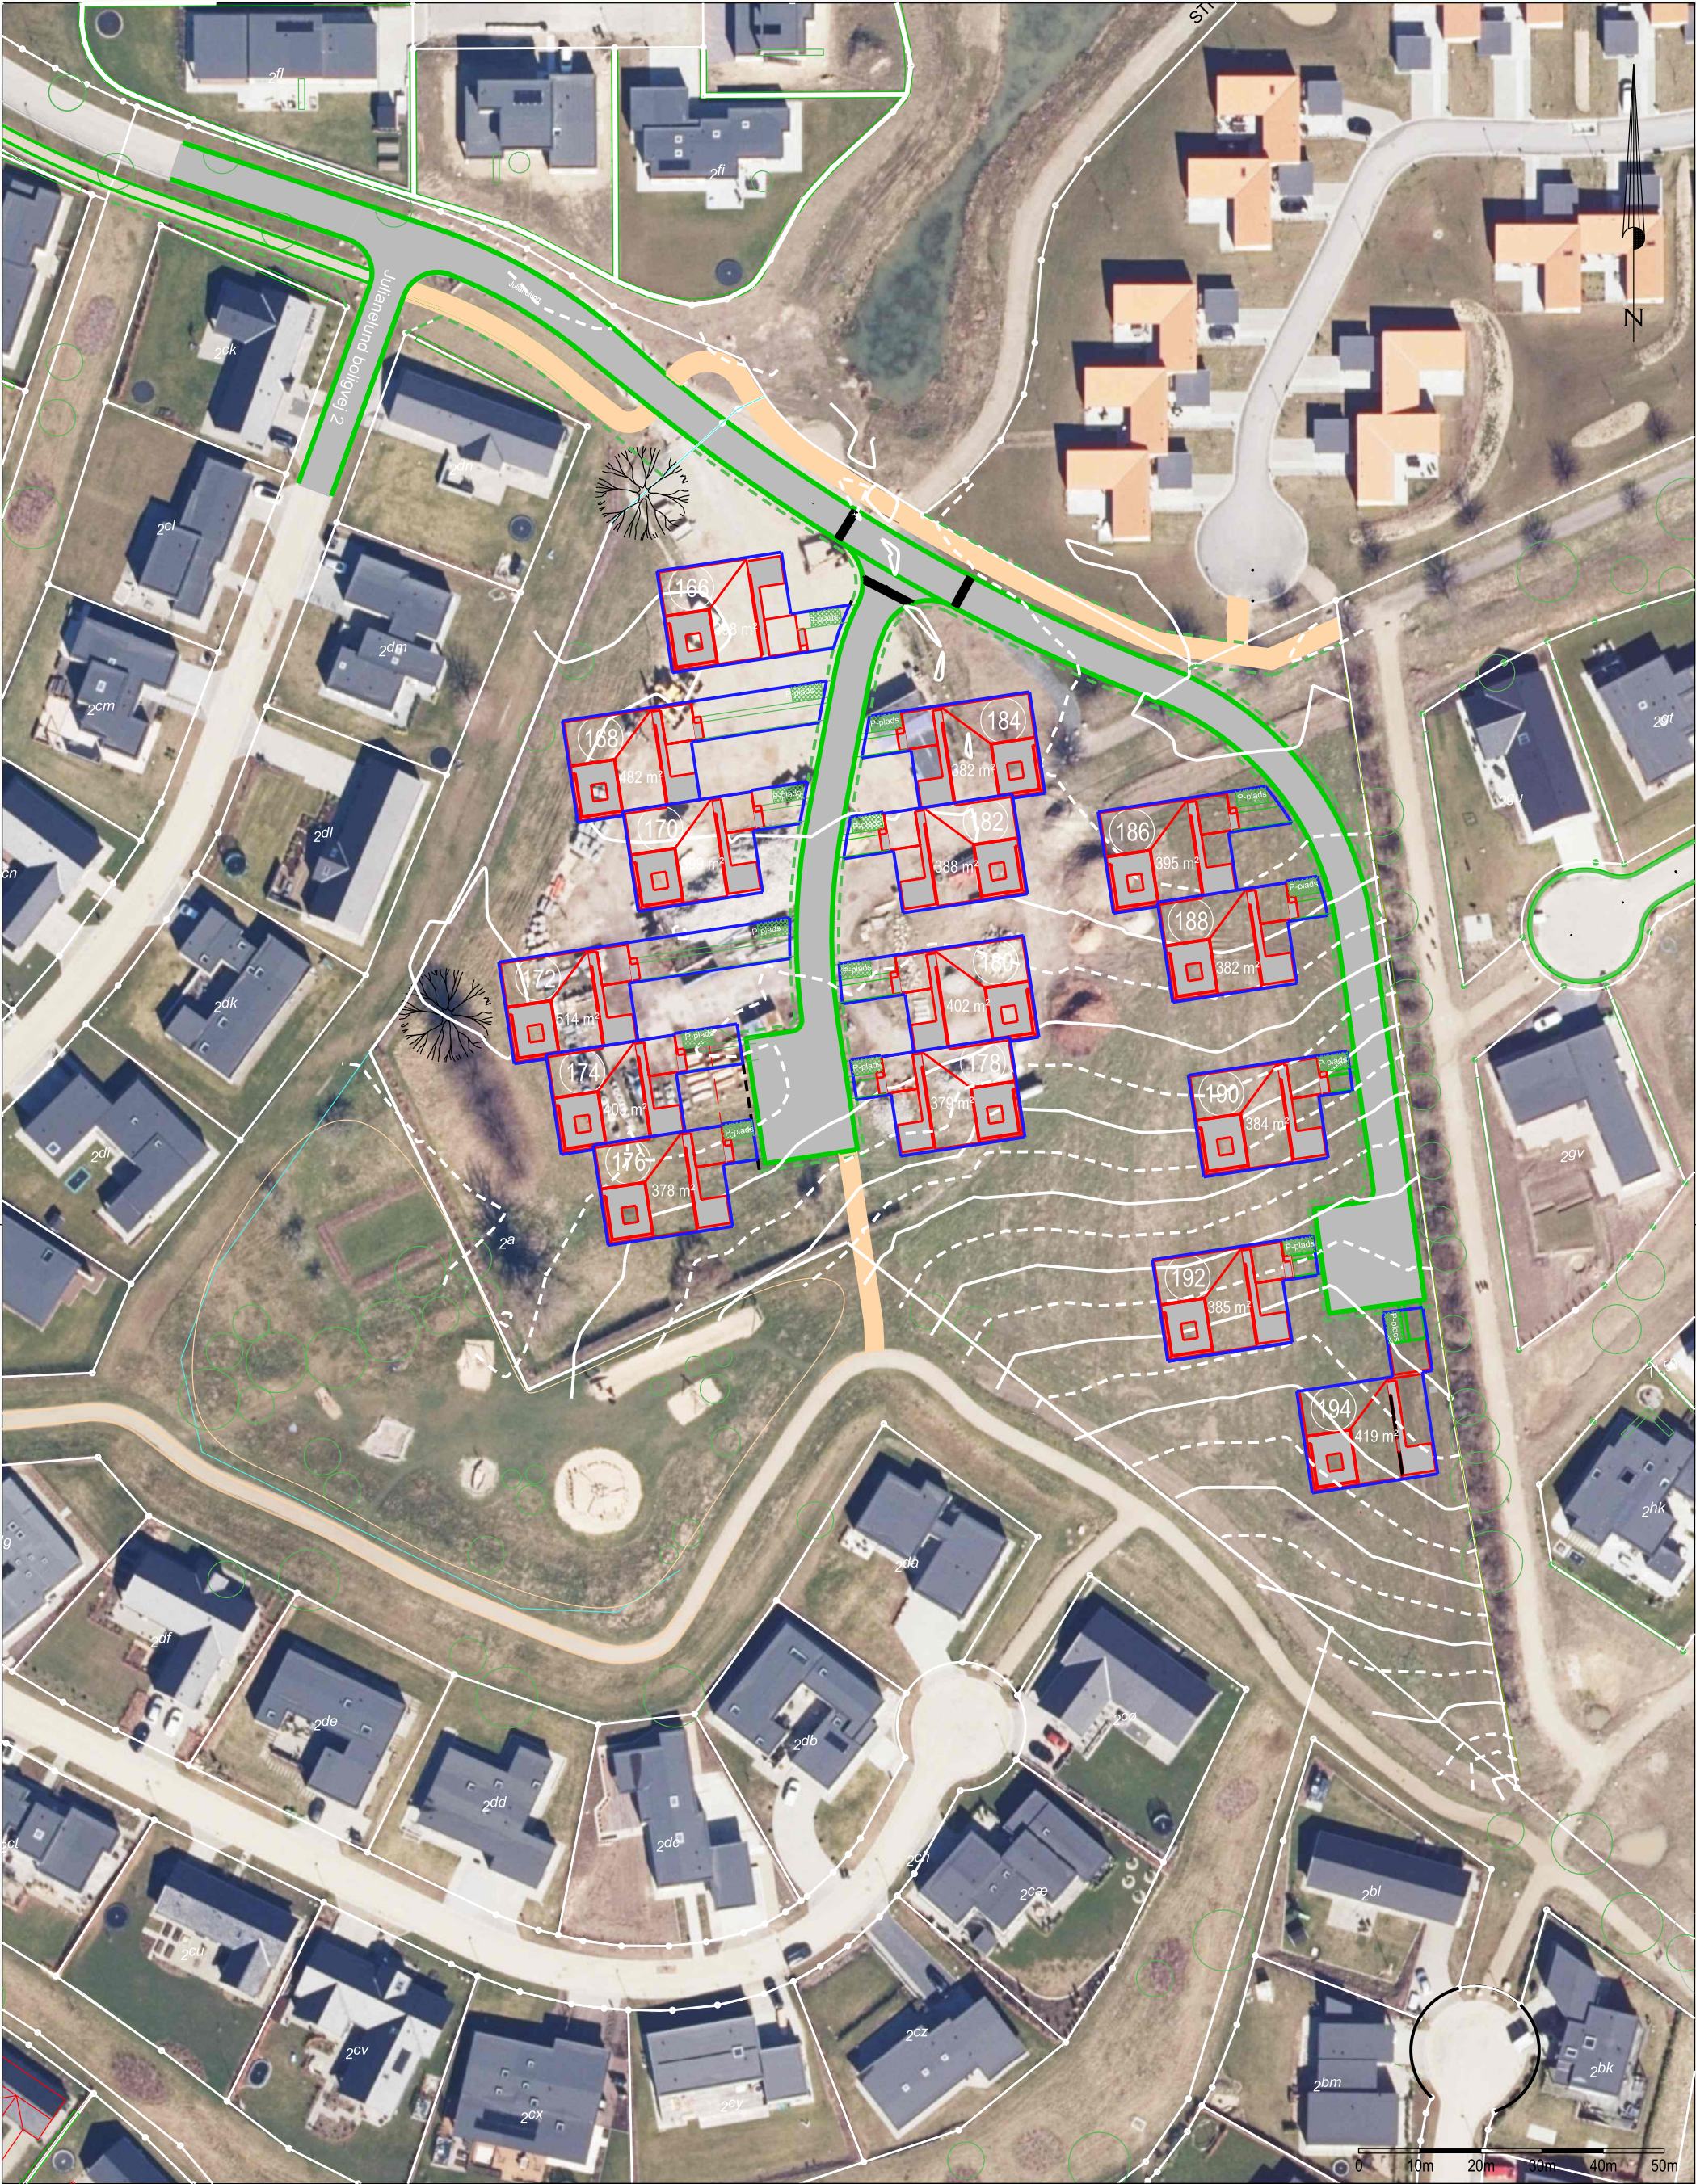

Thomas Bach Poulsen
Landinspektør

www.geopartner.dk +45 70 12 10 11 CVR: 20014784

Dato:
3. juni 2024
Rev.dato: