


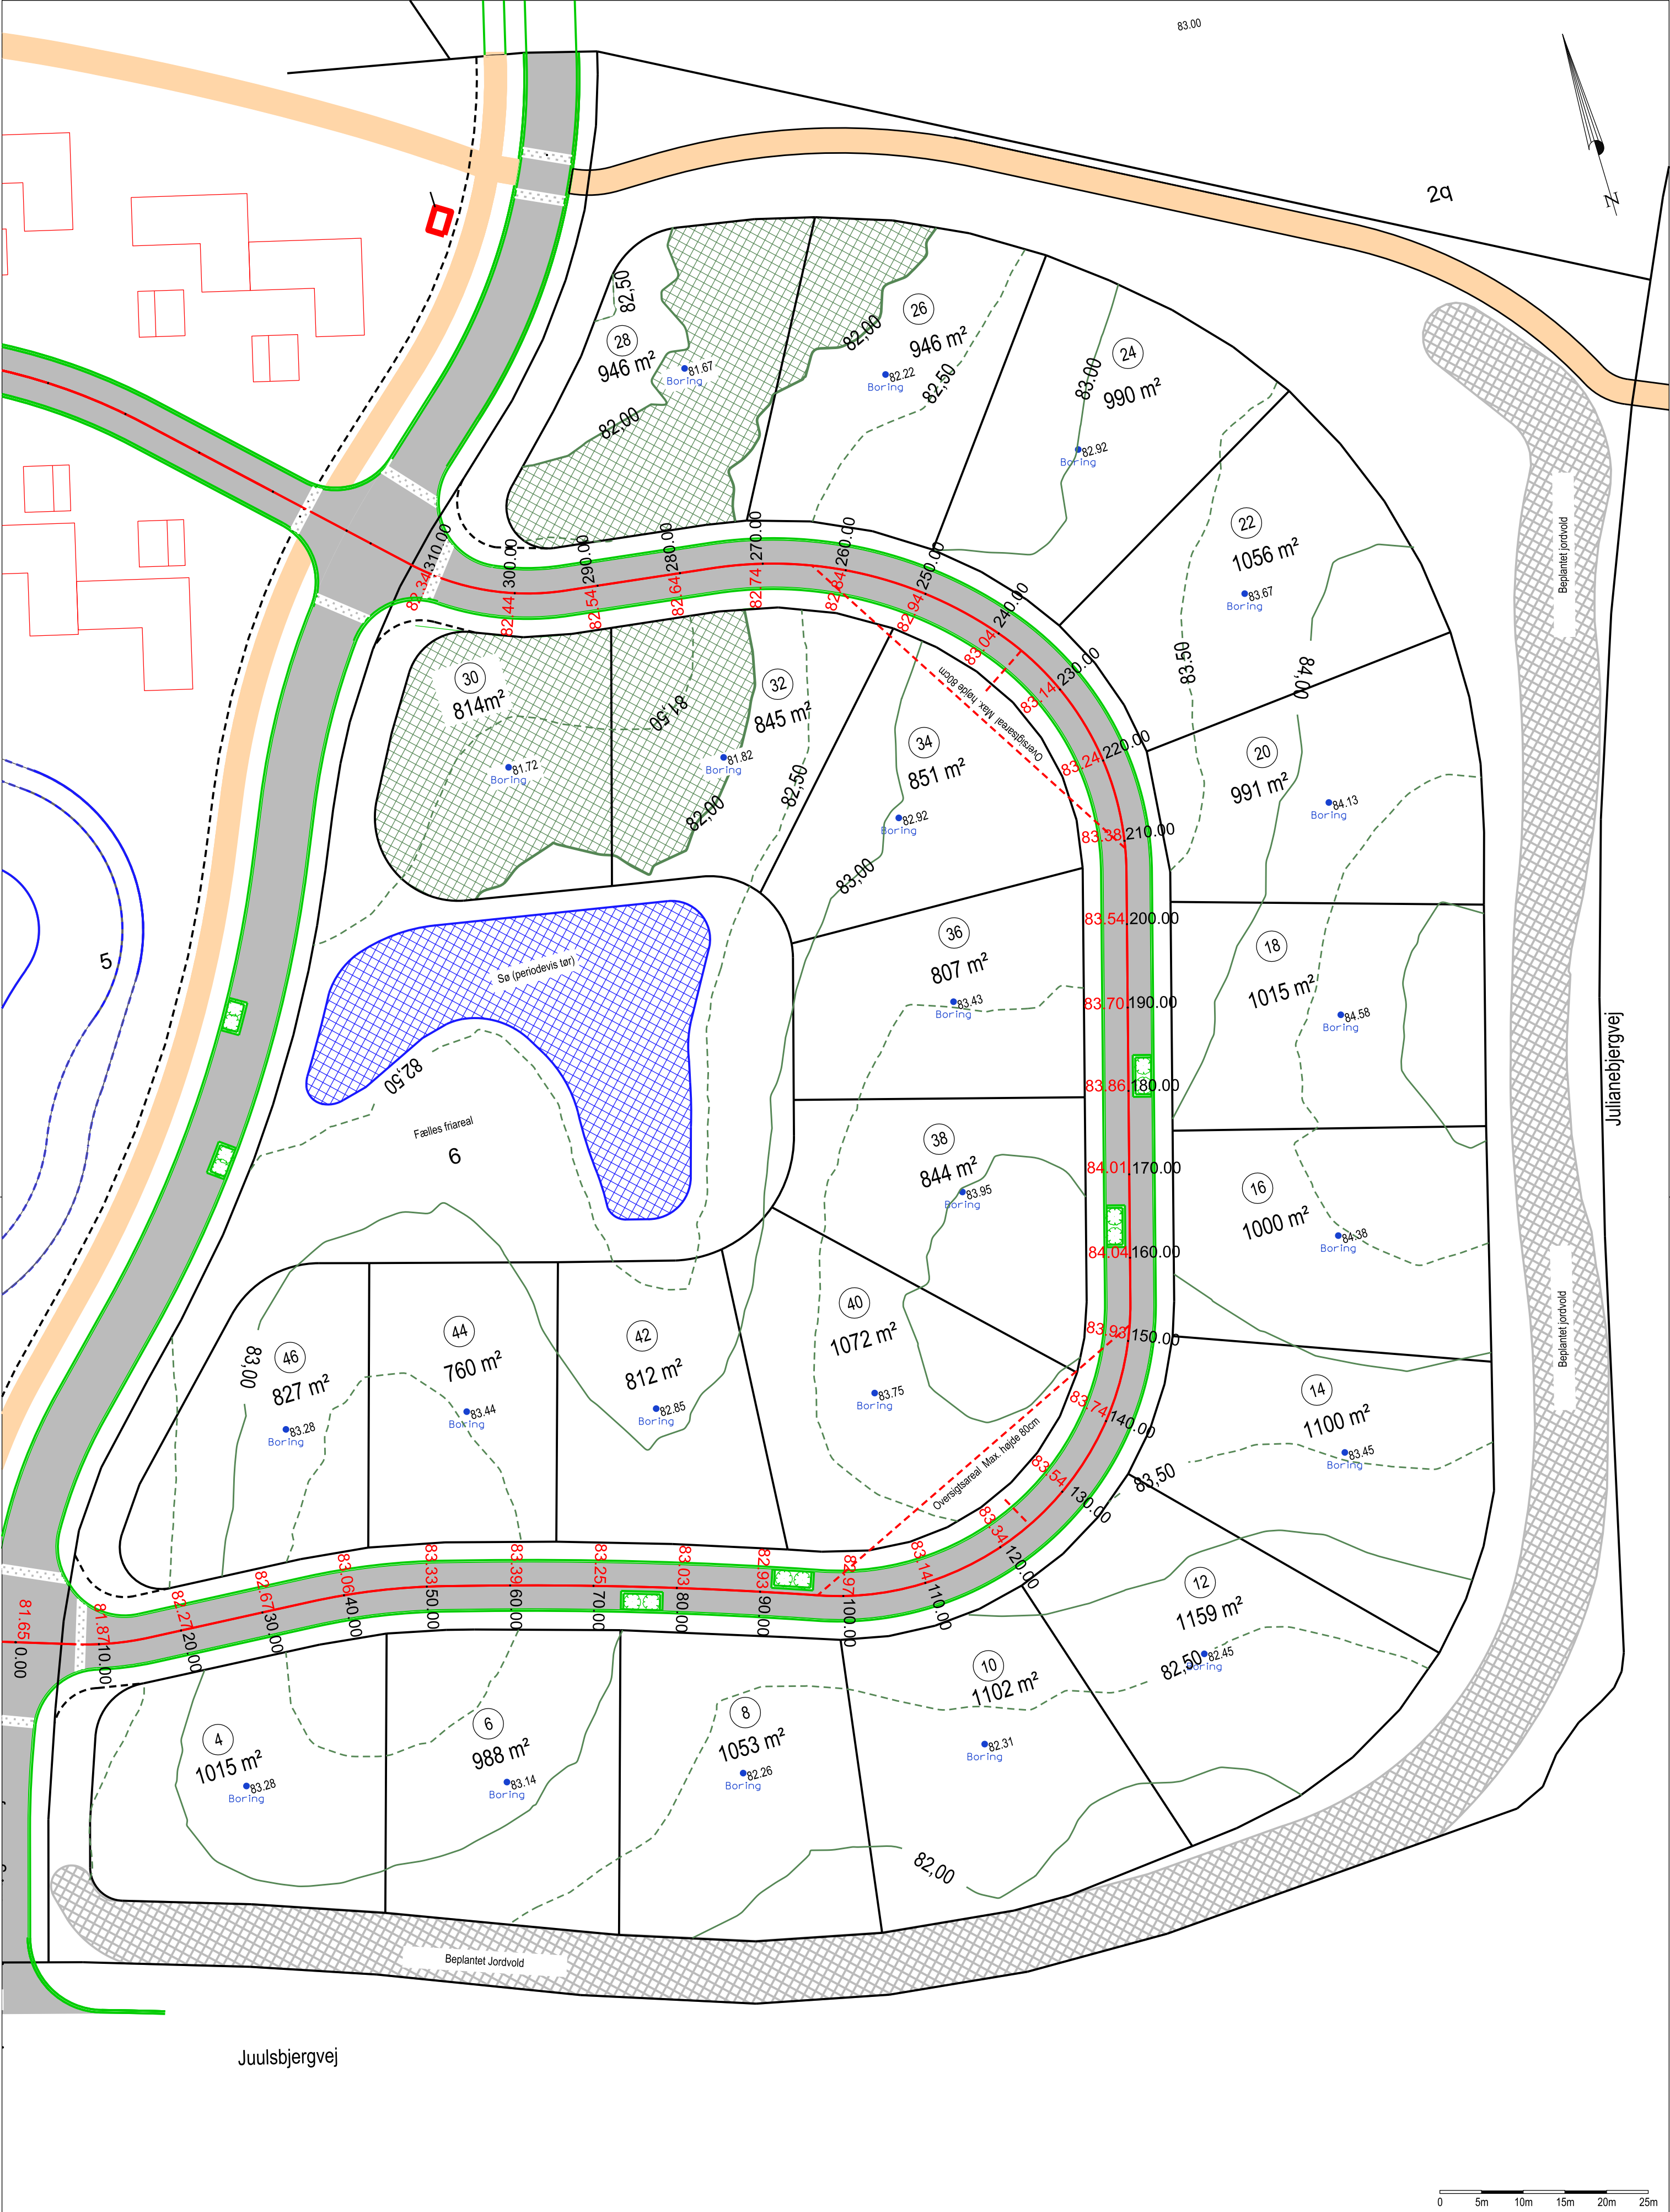

Signatur:

82.27

: Projektkote til vejmidte - kan blive ændret i forbindelse med anlæg af vejen

: Højdekurve til eksisterende terræn inden byggemodning

: Boreprøve udført maj 2025

: Teræn reguleres til kote 82.0 for færdig byggemodnet terræn.
Terrænreguleringen udføres af Tirsbæk Bakker i forlængelse af byggeriet på de enkelte grunde.
Der bliver ikke terrænreguleret på øvrige grunde af Tirsbæk Bakker.
Der henvises iøvrigt til købsaftalens punkt. 11 vedr. BUNDFORHOLD

Udstykningsplanen er med forbehold for Vejle Kommune og Geodatastyrelsens godkendelse af udstykningssagen.

Udstykningsplan med boreprøver og eksisterende terræn

Margrethehøj 4-46, Tirsbæk Bakker 7120 Vejle Øst

Lokalplan 1373, Vejle Kommune

J.nr.: 10250870 / TOP

Målf.: 1:500 / A2H

Koord.sys.: DKT M2

DVR90

GEOPARTNER

LANDINSPEKTØRER A/S

Thomas Bach Poulsen

Landinspektør

www.geopartner.dk +45 70 12 10 11 CVR: 20014784

Dato:

16. juni 2025

Rev.dato:

05m10m15m20m25m

© KDS - © Geodatastyrelsen - © Hexagon

\\hvmf001\sag\2025\10250870\120-Geometri\10250870_Terrænplan.dgn