


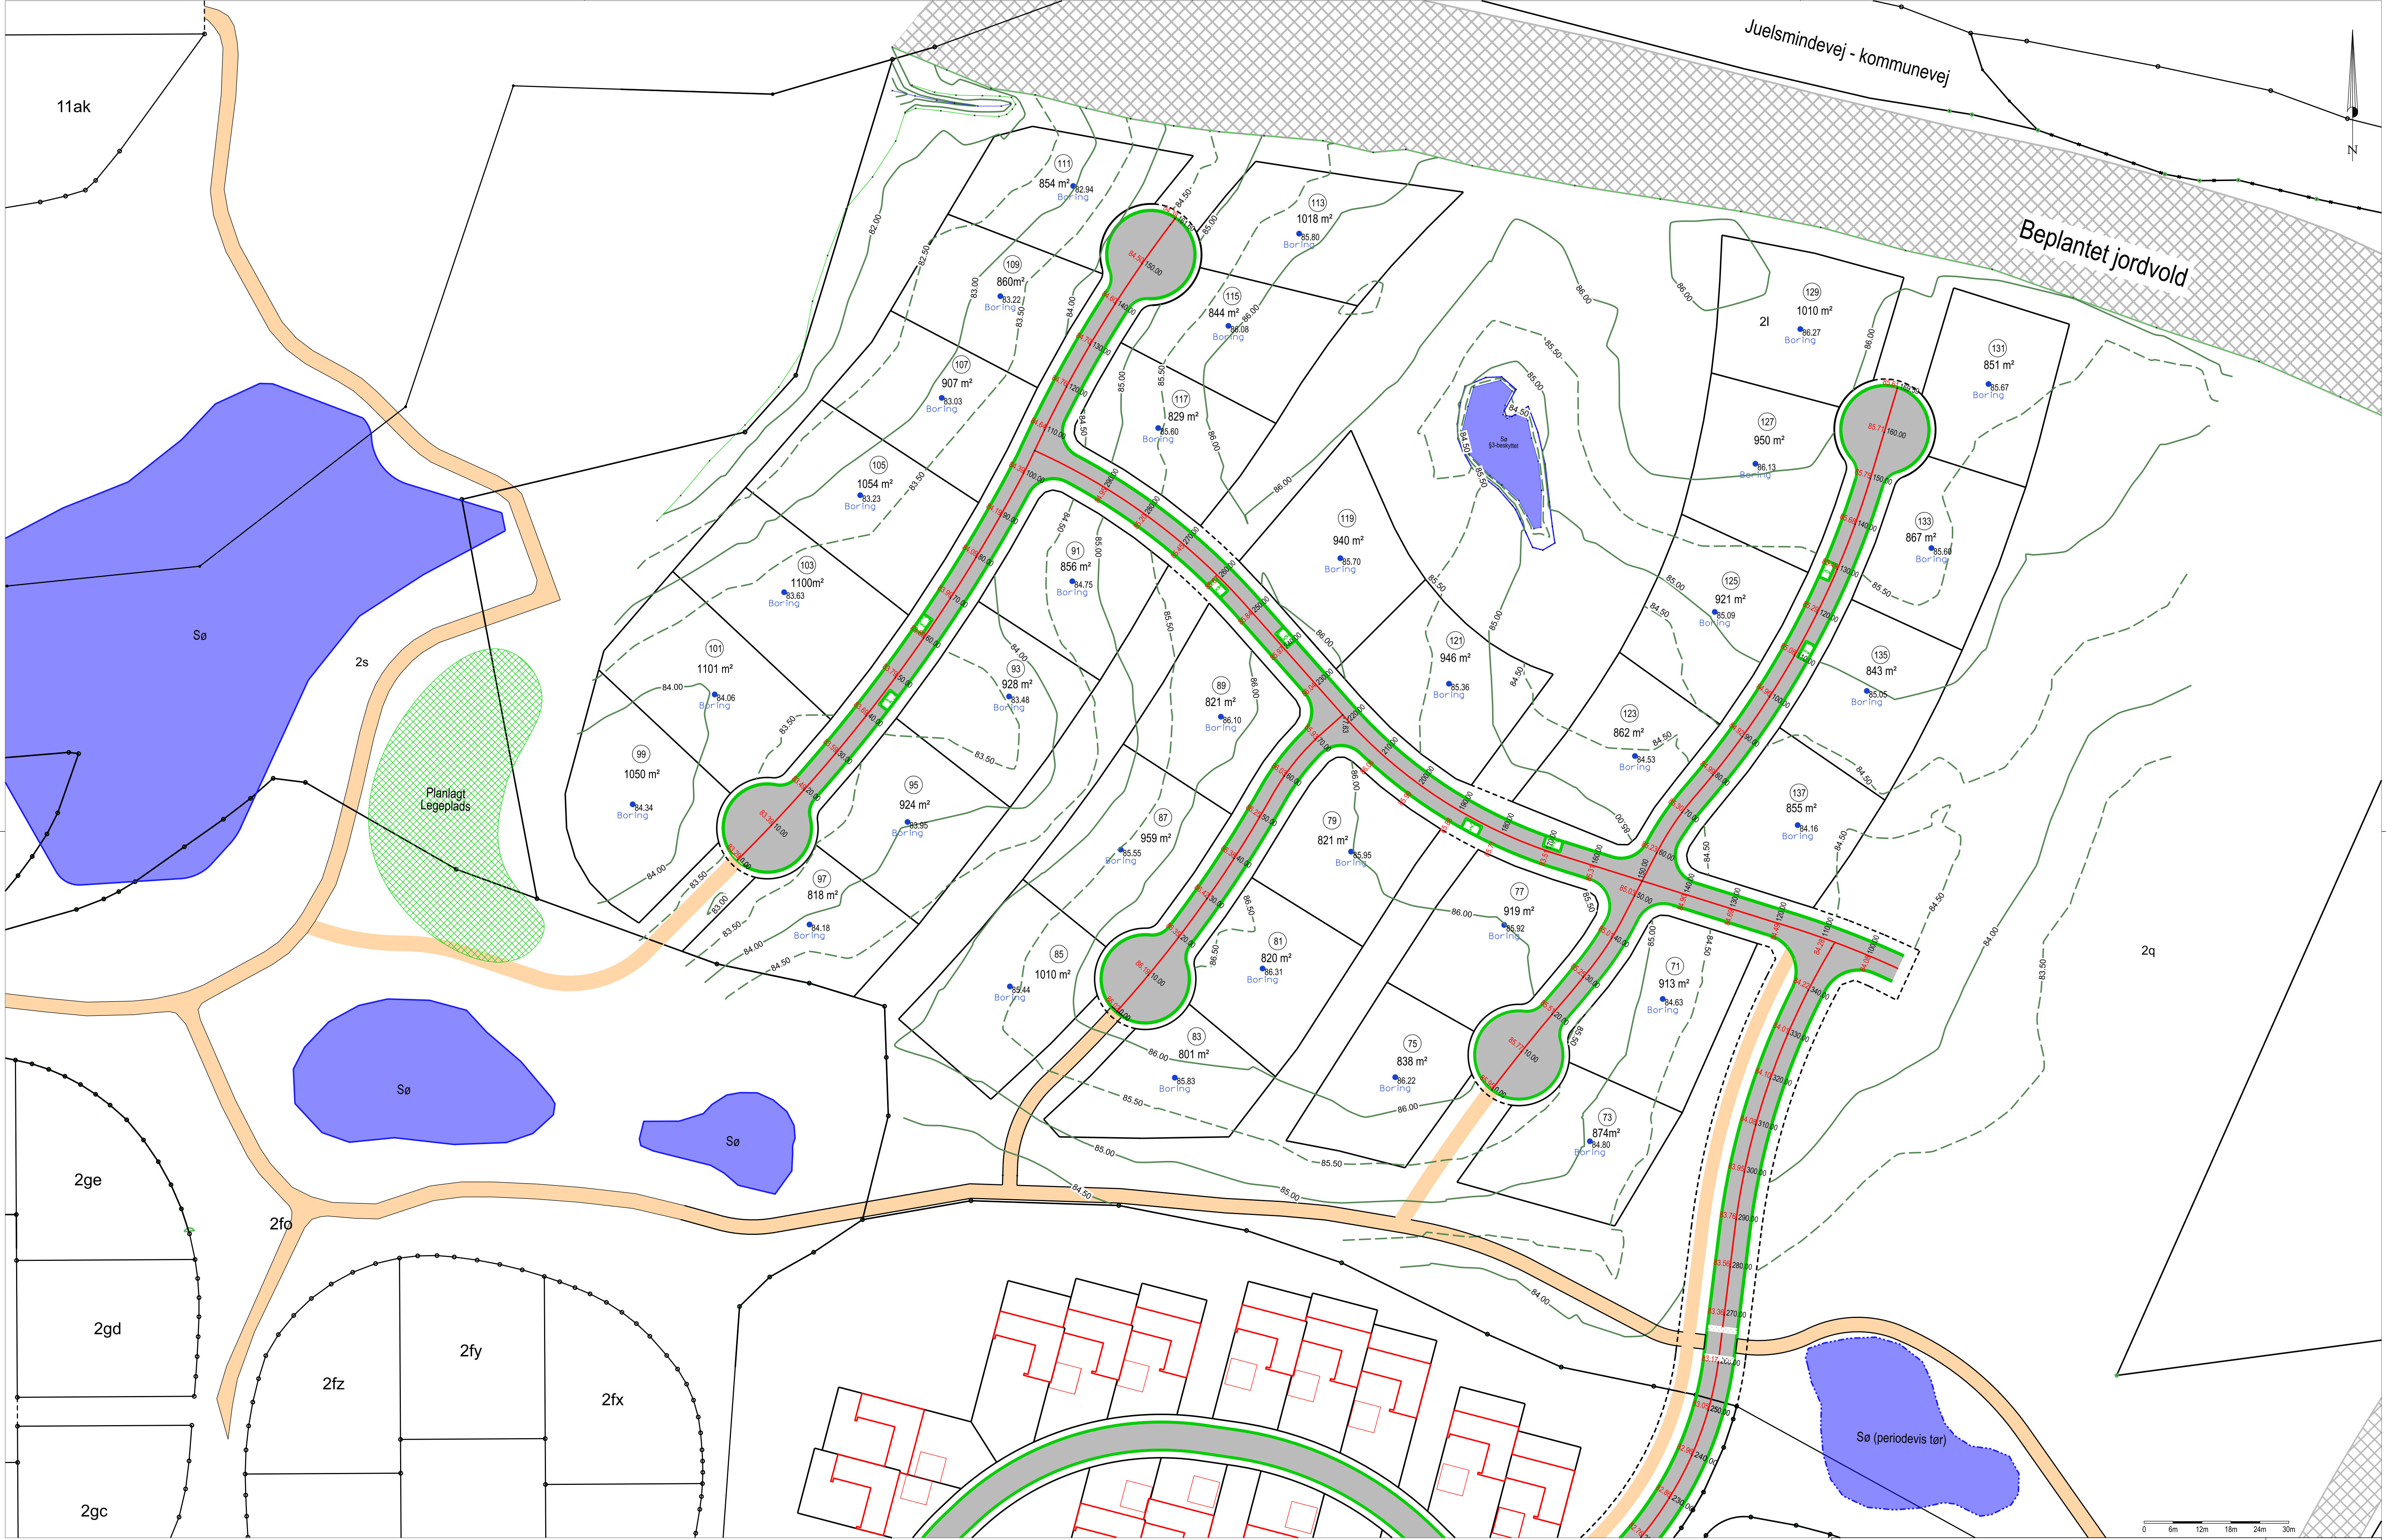

Signatur:  
85.77 : Projektote til vejmidte - kan blive ændret i forbindelse med anlæg af veje

85.77 : Højdekurve til eksisterende terræn inden byggemodning

84.80 : Boreprøve udført juni 2026

Borings  
De viste hastighedsdæmpende chikaner på planen er vist principielt.  
Deres eksakte placering vil afhænge af købernes placering af indkørsler  
Indkørsler må være max. 6m brede og kan af grundkøber placeres frit.  
Udstykningsplanen er med forbehold for Vejle Kommune og Geodatasyrelsens godkendelse af udstykningsagen

Udstykningsplan med boreprøver og eksisterende terræn

Margrethehøj 71- 137, Tirsbæk Bakker 7120 Vejle Øst

Lokalplan 1440, Boligområde Tirsbæk Bakker, etape 6, Margrethehøj, Vejle Kommune

J.nr.: 10253751 / TOP Målf.: 1:600 / A1 Koord.sys.: DKT M2 DVR90

**GEOPARTNER**  
LANDINSPEKTØR A/S

Thomas Bach Poulsen  
Landinspektør

www.geopartner.dk +45 70 12 10 11 CVR: 20014784

\\hvenegaard.local\dfs\sag\2025\10253751\120-Geometri\10253751\_terraen\_borepraveplan.dgn

Dato:  
6. august 2026

Rev.dato: